
Signature Not Verified
Digitally signed by Theodoros Moumouris
Date: 2007.02.15 13:03:39 EET
Reason: Signed PDF (embedded)
Location: Athens, Ethniko Typografio

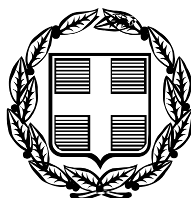

ΕΦΗΜΕΡΙΣ ΤΗΣ ΚΥΒΕΡΝΗΣΕΩΣ

ΤΗΣ ΕΛΛΗΝΙΚΗΣ ΔΗΜΟΚΡΑΤΙΑΣ

ΤΕΥΧΟΣ ΤΕΤΑΡΤΟ **Αρ. Φύλλου 271**

5 Απριλίου 2006

ΠΕΡΙΕΧΟΜΕΝΑ

ΑΠΟΦΑΣΕΙΣ

ΑΠΟΦΑΣΕΙΣ

Αριθ. 1025643/1823/Δ/0010 (1)

Βεβαίωση της αυτοδίκαιης άρσης της αναγκαστικής απαλλοτρίωσης που κηρύχθηκε με την υπ' αριθμ. 10 07245/673/0010/11.2.2002 (ΦΕΚ 134/21.2.2002 τ.Δ΄) κοινή υπουργική απόφαση.

ΟΙ ΥΦΥΠΟΥΡΓΟΙ ΟΙΚΟΝΟΜΙΑΣ ΚΑΙ ΟΙΚΟΝΟΜΙΚΩΝ - ΠΕΡΙΒΑΛΛΟΝΤΟΣ, ΧΩΡΟΤΑΞΙΑΣ ΚΑΙ ΔΗΜΟΣΙΩΝ ΕΡΓΩΝ

Έχοντας υπόψη :

1. Τις διατάξεις της παραγρ 3 του άρθρου 11 του ν.2882/2001 «Κώδικας Αναγκαστικών Απαλλοτριώσεων Ακινήτων» περί αναγκαστικών απαλλοτριώσεων», όπως ισχύουν.

2. Την υπ' αριθμ. 1007245/673/0010/11.2.2002 (ΦΕΚ 134/21.2.2002 τ.Δ΄) κοινή υπουργική απόφαση, σχετικά με την κήρυξη αναγκαστικής απαλλοτρίωσης για τη διάνοιξη και διαπλάτυνση της Λεωφ. Αγ. Άννης στο τμήμα αυτής από την οδό Μακρυγιάννη έως τη Λεωφ. Πέτρου Ράλλη.

3. Το υπ' αριθμ. Δ12/οίκ./30799/7.2.2005 έγγραφο του ΥΠΕΧΩΔΕ.

4. Το γεγονός ότι η απαλλοτρίωση αυτή δεν συντελέσθηκε εμπρόθεσμα.

5. Την υπ' αριθμ. 4881/19.5.2004 (ΦΕΚ. 754/19.5.2004) απόφαση του Πρωθυπουργού και του Υπουργού ΠΕΧΩΔΕ για ανάθεση αρμοδιοτήτων στους Υφυπουργούς ΓΙΕΧΩΔΕ.

6. Την υπ' αριθμ. 37930/ΔΙΟΕ 1264/14.10.2005 (ΦΕΚ 1432/14.10.2005 τ.Β΄) κοινή απόφαση του Πρωθυπουργού και του Υπουργού Οικονομίας και Οικονομικών «Καθορισμός αρμοδιοτήτων των Υφυπουργών Οικονομίας και Οικονομικών» όπως τροποποιήθηκε με την υπ' αριθμ. 5733/ΔΙΟΕ179/9.2.2006 (ΦΕΚ 204/13.2.2006 τ.Β΄) όμοια, βεβαιώνουμε:

Την αυτοδίκαιη άρση της απαλλοτρίωσης που κηρύχθηκε με την υπ' αριθμ. 1007245/673/0010/11.2.2002 (ΦΕΚ. 134/21.2.2002 τ.Δ΄) κοινή υπουργική απόφαση για τη διαπλάτυνση της Λεωφ. Αγ. Άννης στο τμήμα αυτής από οδό Μακρυγιάννη (Ταύρου) έως Λεωφ. Π. Ράλλη συνολικού εμβαδού 30.029,20 $μ^2$ που βρίσκεται στην περιοχή των Δήμων Αγ. Ιωαν. Ρέντη και Ταύροι) νομού Αττικής και εικονίζεται με κλίμακα 1:500 στα από 4.6.2001 και με αριθμούς πινακίδων 1, 2 και 3 κτηματολογικά διαγράμματα και στον αντίστοιχο κτηματολογικό πίνακα της Διεύθυνσης Δ12/Τμήμα δ του Υπουργείου Περιβάλλοντος Χωροταξίας και Δημ. Έργων, τα οποία έχει συντάξει ο Στ. Χαριτωνίδης και έχει θεωρήσει ο Διευθυντής της εν λόγω Διεύθυνσης του ΥΠΕΧΩΔΕ Κ. Δεσύπρης στις 6.6.2001, γιατί δε συντελέσθηκε εμπρόθεσμα.

Η απόφαση αυτή να δημοσιευθεί στην Εφημερίδα της Κυβερνήσεως.

Αθήνα, 24 Μαρτίου 2006

ΟΙ ΥΦΥΠΟΥΡΓΟΙ

ΟΙΚΟΝΟΜΙΑΣ ΚΑΙ ΟΙΚΟΝΟΜΙΚΩΝ	ΠΕΡΙΒΑΛΛΟΝΤΟΣ, ΧΩΡΟΤΑΞΙΑΣ ΚΑΙ ΔΗΜΟΣΙΩΝ ΕΡΓΩΝ
ΠΕΤΡΟΣ ΔΟΥΚΑΣ	**Θ. ΞΑΝΘΟΠΟΥΛΟΣ**

Αριθ. 1080 (2)

Χαρακτηρισμός οδού που συνδέει τον οικισμό Αγίας Παρασκευής (Τσέλο) του Δ. Ασίνης με την Επαρχιακή Οδό Ναυπλίου-Τολού ως κύριας δημοτικής.

Ο ΝΟΜΑΡΧΗΣ ΑΡΓΟΛΙΔΑΣ

Έχοντας υπόψη:

1. Το άρθρο 8 του π.δ. 30/1996 (ΦΕΚ 21Α) «Κώδικας Νομαρχιακής Αυτοδιοίκησης».

2. Τον εσωτερικό οργανισμό οργάνωσης και λειτουργίας της Νομαρχιακής Αυτοδιοίκησης Αργολίδας.

3. Το άρθ. 1 του π.δ. της 24.5.1985 (ΦΕΚ 270/Δ/31.5.1985) «περί όρων και περιορισμών δόμησης εκτός σχεδίου πόλεων και οικισμών».

4. Την υπ' αριθμ. 4416/6.10.2006 αίτηση και το συνημμένο απόσπασμα χάρτη Γ.Υ.Σ. που υπεβλήθη στη Δ/νση Π.Χ.Π. από την Αναστασία Χριστοπούλου (δια του μηχ/κού Γ. Σταυρουλάκη) με την οποία αιτείται τον χαρακτηρισμό της οδού που συνδέει τον οικισμό Αγ. Παρασκευής (Τσέλο) του Δ. Ασίνης με την Επαρχιακή Οδό Ναυπλίου - Ασίνης - Τολού ως κύριας δημοτικής.

5. Την υπ' αριθμ. 155/2005 απόφαση Δ.Σ. Ασίνης με την οποία εγκρίνεται ο χαρακτηρισμός της εν λόγω οδού ως κύριας δημοτικής.

6. Την αυτοψία του αρμόδιου μηχανικού της υπηρεσίας, όπου κρίθηκε ότι η προτεινόμενη οδός είναι η κυριότερη που συνδέει τον υπόψη οικισμό με την επαρχιακή οδό.

7. Το γεγονός ότι, σύμφωνα με τα παραπάνω, η αιτούμενη οδός, όπως αυτή σημειώνεται με κόκκινο χρώμα στο σχετικό απόσπασμα χάρτη Γ.Υ.Σ. κλιμ. 1:5000 (αρ. φυλλ. 6396/3-5) πληρεί τις προϋποθέσεις χαρακτηρισμού της ως κύριας δημοτικής (άρθ. 1 του π.δ. της 24.5.85 ΦΕΚ 270/Δ΄/31.5.1985).

8. Την υπ' αριθμ. 4416/05/21.2.2006 θετική εισήγηση της Δ.Π.Χ.Π. προς το Σ.Χ.Ο.Π. Ν. Αργολίδας.

9. Το υπ' αριθμ. 13/1/13/22.2.2006 απόσπασμα πρακτικού Σ.Χ.Ο.Π., Ν. Αργολίδας, αποφασίζουμε:

Άρθρο 1

Χαρακτηρίζεται ως κύρια δημοτική η οδός που συνδέει τον οικισμό Αγ. Παρασκευής (Τσέλο) του Δ. Ασίνης με την Επαρχιακή Οδό Ναυπλίου - Ασίνης – Τολού, όπως αυτή φαίνεται σημειωμένη στο συνημμένο απόσπασμα χάρτη Γ.Υ.Σ. κλιμ. 1:5000 που συνοδεύει την παρούσα Απόφαση και αποτελεί αναπόσπαστο μέρος αυτής.

Άρθρο 2

Από τις διατάξεις της παρούσας απόφασης δεν προκαλείται δαπάνη σε βάρος του κρατικού προϋπολογισμού.

Άρθρο 3


Η ισχύς της παρούσας αρχίζει από τη δημοσίευσή της στην Εφημερίδα της Κυβερνήσεως.

Κατά της πράξης αυτής επιτρέπεται σε οποιονδήποτε έχει έννομο συμφέρον προσφυγή ενώπιον του Γενικού Γραμματέα Περιφέρειας Πελοποννήσου για παράβαση νόμου, μέσα σε αποκλειστική προθεσμία τριάντα (30) ημερών από τη δημοσίευση ή, αν η απόφαση δεν δημοσιεύεται, από την κοινοποίηση ή, διαφορετικά, αφότου έλαβε γνώση, σύμφωνα με το ν. 2218/1994 (ΦΕΚ 90 Α/13.6.1994).

Η απόφαση αυτή να δημοσιευθεί στην Εφημερίδα της Κυβερνήσεως.

Ναύπλιο, 23 Μαρτίου 2006

Ο Νομάρχης
ΒΑΣΙΛΗΣ Ν. ΣΩΤΗΡΟΠΟΥΛΟΣ

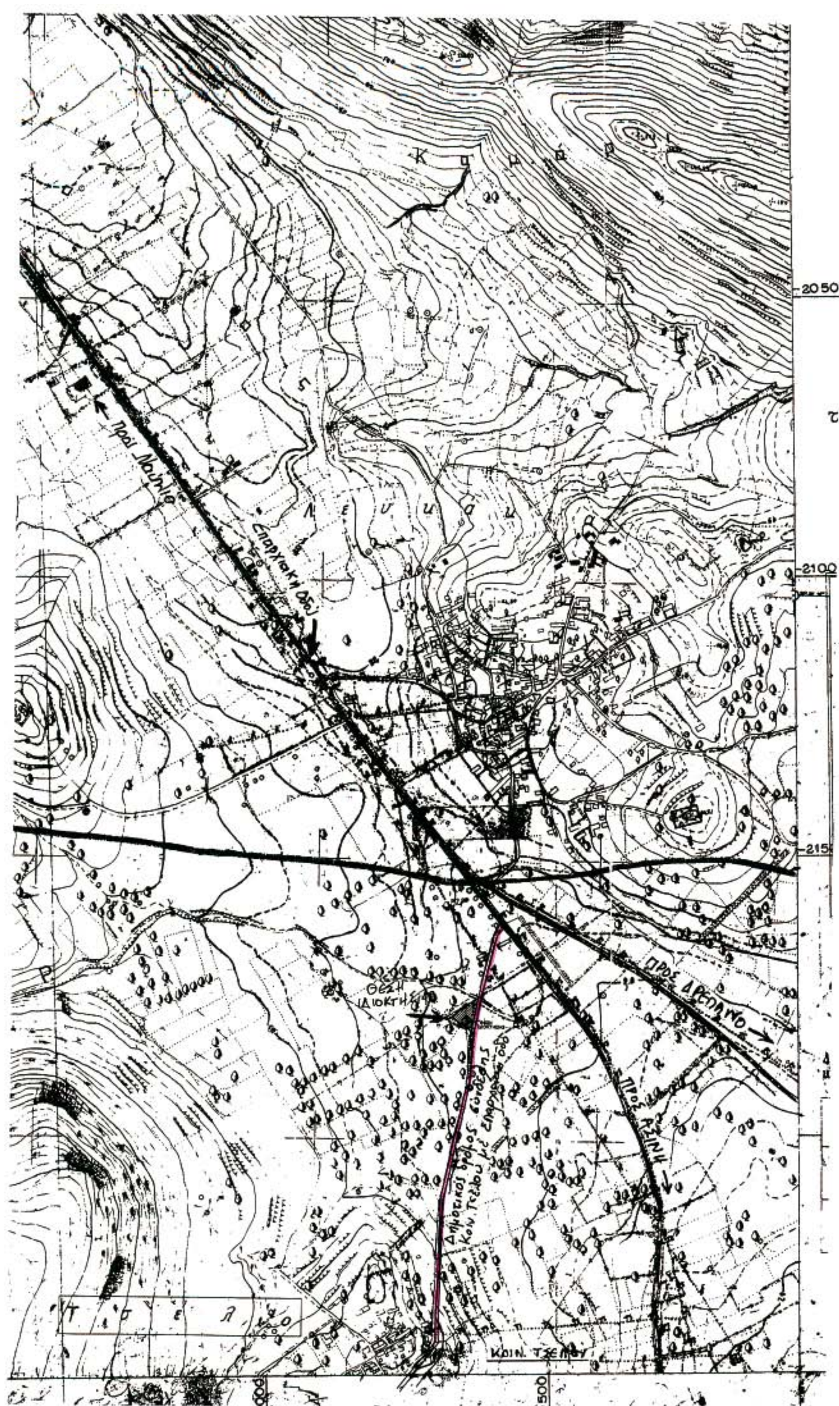

Τό παρόν συνοδεύει την
1080/23-3-2006
Αργολίδος.
23-3-2006



ΕΘΝΙΚΟ ΤΥΠΟΓΡΑΦΕΙΟ
Για τεχνικούς λόγους στο σχεδιάγραμμα
έγινε σμίκρυνση κατά ποσοστό 37 %

ΤΟΠΟΓΡΑΦΙΚΟ ΔΙΑΓΡΑΜΜΑ

Κλ 1:5000

Ευρύτερης περιοχής Τσέλου - Λευκακίων
Χάρτης Γ.Υ.Σ Αρ. 6396/3

ΘΕΜΑ ΣΧΕΔΙΟΥ:

Χαρακτηρισμός δρόμου ως κυριότερου δημοτικού δρόμου ένωσης του οικισμού Τσέλου με την επαρχιακή οδό Ναυπλίου - Αθήνης. (ΠΔ. 24/5/85 Αρθ. 1 παρ. 2Β.)

28/7/2005

Ο ΣΥΝΤΑΞΑΣ

ΓΕΩΡΓΙΟΣ Θ. ΣΤΑΥΡΟΥΛΑΚΗΣ

Αριθ. ΔΠΠ 1312 (3)

Καθορισμός χρήσεων παραχωρούμενων δημόσιων εκτάσεων (Αγρόκτημα Αράτου Ν. Ροδόπης).

Ο ΝΟΜΑΡΧΗΣ ΡΟΔΟΠΗΣ

Έχοντας υπόψη:

1. Τις διατάξεις του άρθρου 62 του π.δ. 30/1996 (ΦΕΚ 21Α/1996).

2. Το άρθρο 5 του ν.δ. 221/1974 «περί αντικαταστάσεως διατάξεων τινών και συμπληρώσεως του ν.δ. 203/1969 «περί παραχωρήσεως ή εκμισθώσεως εποικιστικών εκτάσεων επί τω σκοπώ της περιφερειακής βιομηχανικής αναπτύξεως (Α΄ 368)».

3. Τις διατάξεις του άρθρου 3 του ν. 1512/1985 περί καθορισμού χρήσεων παραχωρούμενων δημόσιων εκτάσεων.

4. Το υπ' αριθμ. 3645/10.3.2006 έγγραφο της Δ/νσης Γεωργικής Ανάπτυξης Περιφέρειας ΑΜ-Θ., με συν. έγγραφα υπηρεσιών και το απόσπασμα πρόχειρου διαγράμματος αγρ/τος Αράτου Ν. Ροδόπης, διανομής έτους 1930 της Δ/νσης Τοπογραφικής Ν. Ροδόπης, όπου εμφαίνεται το 628ζ χέρσο κοινόχρηστο τεμάχιο έκτασης 4.000 τ.μ., προοριζόμενο να παραχωρηθεί στον Αγγελάκη Γεώργιο του Ιωάννη, κάτοικο Αράτου Ν. Ροδόπης για ανέγερση σταβλικών εγκαταστάσεων.

5. Η υπ' αριθμ. 21/2006 απόφαση του Δημοτικού Συμβουλίου Φιλλύρας Ν. Ροδόπης.

6. Τη σύμφωνη γνώμη της ΔΠΠ Ν. Ροδόπης, που διατυπώνεται με το υπ' αριθμ. ΔΠΠ 807/1.3.2006 έγγραφο της, αποφασίζουμε:

Καθορίζουμε τη χρήση για το υπ' αριθμ. 628ζ τεμάχιο, έκτασης 4.000 τ.μ. χέρσο κοινόχρηστο, όπως εμφαίνεται στο πρόχειρο απόσπασμα του αγρ/τος Αράτου Ν. Ροδόπης, διανομής 1930 της Δ/νσης Τοπογραφικής Ν. Ροδόπης, σαν κτηνοτροφική, προκειμένου να παραχωρηθεί στον Αγγελάκη Γεώργιο του Ιωάννη, κάτοικο Αράτου Ν. Ροδόπης για την ανέγερση σταβλικών εγκαταστάσεων σύμφωνα με το άρθρο 6 του ν.δ. 221/1974.

Η απόφαση αυτή να δημοσιευθεί στην Εφημερίδα της Κυβερνήσεως.

Κομοτηνή, 23 Μαρτίου 2006

Ο Νομάρχης
ΑΡΙΣΤΕΙΔΗΣ ΓΙΑΝΝΑΚΙΔΗΣ



(ορθή επανάληψη) -
ΠΡΟΧΕΙΡΟ

Αριθ. Πρωτ: 3688

ΕΛΛΗΝΙΚΗ ΔΗΜΟΚΡΑΤΙΑ
ΠΕΡΙΦΕΡΕΙΑ ΑΝ. ΜΑΚΕΔ.-ΘΡΑΚΗΣ
ΝΟΜΟΣ ΡΟΔΟΠΗΣ

ΝΟΜ/ΚΗ ΑΥΤΟΔ/ΣΗ ΡΟΔΟΠΗΣ-ΕΒΡΟΥ
ΝΟΜ/ΚΟ ΔΙΑΜ/ΣΜΑ ΡΟΔΟΠΗΣ
Δ/ΝΣΗ: ΤΟΠΟΓΡΑΦΙΚΗΣ

ΤΜΗΜΑ : ΤΕΧΝΙΚΟΥ ΑΡΧΕΙΟΥ
ΚΑΙ ΚΤΗΜΑΤΟΛΟΓΙΩΝ

ΑΠΟΣΠΑΣΜΑ


Αγρίτος Αράτου

ΔΙΑΝΟΜΗ 1930

ΚΛΙΜΑΚΑ 1:5000

ΥΠΟΜΝΗΜΑ

ΑΡΙΘΜ. ΤΕΜ.	ΕΚΤΑΣΙΣ ΣΤΡ.	Μ2	ΕΙΔΟΣ ΕΔΑΦΟΥΣ	ΟΝΟΜΑΤΕΠΩΝΥΜΟ ΚΛΗΡΟΥΧΟΥ
628[5]	4	000	χέρσο	Κοινόχρηστο Προοριζόμενο να παραχωρηθεί στον Αγγελάκη Γεώργιο του Ιωάννη

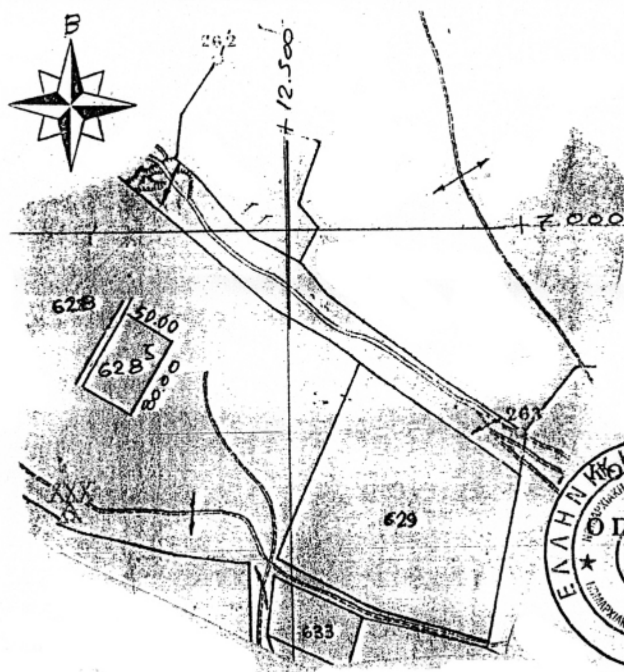

ΕΘΝΙΚΟ ΤΥΠΟΓΡΑΦΕΙΟ
Για τεχνικούς λόγους στο σχεδιάγραμμα έγινε σμίκρυνση κατά ποσοστό 78 %

ΑΚΡΙΒΕΣ ΦΩΤΟΑΝΤΙΓΡΑΦΟ
ΚΟΜΟΤΗΝΗ 17.01.2005
Ε.Ν.
Ο Προϊστάμενος Δ/νσης Τοπογραφικής

Ευάγγελος Σταμπολόγλου
Τοπ/φος Μηχ/κός

Αριθ. 1410 (4)

Τροποποίηση σχεδίου πόλης Στυλίδας Ν. Φθιώτιδας στο Ο.Τ. 204 με κατάργηση πρασιάς επί της οδού Ν. Πλαστήρα.

Ο ΝΟΜΑΡΧΗΣ ΦΘΙΩΤΙΔΑΣ

Έχοντας υπόψη:

1. Τις διατάξεις του ν.δ. 17.7.1923 (ΦΕΚ 228Α) «περί σχεδίων πόλεων κ.λ.π.» και ειδικότερα τα άρθρα 1, 2, 3, 9 και 70 παρ. 1 αυτού.

2. Τις διατάξεις του άρθρου 6 του ν. 1337/1983 (ΦΕΚ 33Α) «Επέκταση των πολεοδομικών σχεδίων, οικιστική ανάπτυξη και σχετικές ρυθμίσεις».

3. Τις διατάξεις του άρθρου 7 του ν. 2503/1997 (ΦΕΚ 107Α) «Διοίκηση, οργάνωση, στελέχωση της Περιφέρειας, ρύθμιση θεμάτων για την τοπική αυτοδιοίκηση και άλλες διατάξεις» και ειδικότερα το άρθρο 6 (παρ. 6β).

4. Τις διατάξεις του ν. 2508/1997 (ΦΕΚ 124Α) «Βιώσιμη οικιστική ανάπτυξη των πόλεων και οικισμών της χώρας και άλλες διατάξεις».

5. Τις διατάξεις του άρθρου 29 του ν. 2831/12.6.2000 (ΦΕΚ 140Α) όπως ισχύει με το άρθρο 10 του ν. 3044/2002 (ΦΕΚ 197Α) «Τροποποίηση των διατάξεων του ν. 1577/1985 «Γενικός Οικοδομικός Κανονισμός και άλλες πολεοδομικές διατάξεις».

6. Την υπ' αριθμ. Γ53687/1986 (ΦΕΚ 1060Δ/7.11.1986) απόφαση, που αφορά την έγκριση του Γενικού Πολεοδομικού Σχεδίου Στυλίδας Νομού Φθιώτιδας.

7. Την υπ' αριθμ. 4119/26.4.1973 (ΦΕΚ 117Δ/1973) απόφαση του Νομάρχη Φθιώτιδας, που αφορά την έγκριση, τροποποίηση και επέκταση ρυμοτομικού σχεδίου και τον καθορισμό των όρων και περιορισμών δόμησης στην πόλη της Στυλίδας Νομού Φθιώτιδας.

8. Την υπ' αριθμ. 506/26.1.2005 απόφαση Νομάρχη περί εξουσιοδότησης των Βοηθών Νομάρχη για την άσκηση αρμοδιοτήτων και την υπογραφή με ένδειξη «ΜΕ ΕΝΤΟΛΗ ΝΟΜΑΡΧΗ» των σχετικών πράξεων που αφορούν αντικείμενα των Δ/νσεων της Νομ. Αυτοδιοίκησης Φθιώτιδας.

9. Τις υπ' αριθμ. 166/2004 και 218/2004 αποφάσεις του Δημοτικού Συμβουλίου Στυλίδας.

10. Την γνωμοδότηση του Σ.Χ.Ο.Π. Ν. Φθιώτιδας, Πρακτικό 2/2006 (θέμα 7ον).

11. Το γεγονός ότι: Από τις διατάξεις της απόφασης αυτής δεν προκαλείται δαπάνη σε βάρος του προϋπολογισμού του Δήμου Στυλίδας, σύμφωνα με την υπ' αριθμ. 1107/2.3.2006 βεβαίωση Δήμου Στυλίδας, αποφασίζουμε:

1. Την έγκριση τροποποίησης του σχεδίου πόλης Στυλίδας, στο Ο.Τ. 204, όπως παρακάτω:


Κατάργηση της πρασιάς επί της οδού Νικ. Πλαστήρα, όπως σημειώνεται στο διάγραμμα κλ. 1:200, που συνοδεύει την Απόφαση Νομάρχη. Ο παραπάνω χώρος δεν αποτελεί υποχρεωτικό ακάλυπτο χώρο του οικοπέδου ιδιοκτησίας Ζωχάκη Ευαγγελίας.

Η απόφαση αυτή με το συνημμένο της διάγραμμα να δημοσιευθεί στην Εφημερίδα της Κυβερνήσεως.

Λαμία, 20 Μαρτίου 2006

Με εντολή Νομάρχη
Ο Αντινομάρχης
ΠΑΝΑΓΙΩΤΗΣ ΡΙΖΟΣ

ΑΠΟΣΠΑΣΜΑ ΣΧΕΔΙΟΥ ΠΟΛΕΩΣ ΣΤΥΛΙΔΑΣ ΚΛ 1:1000

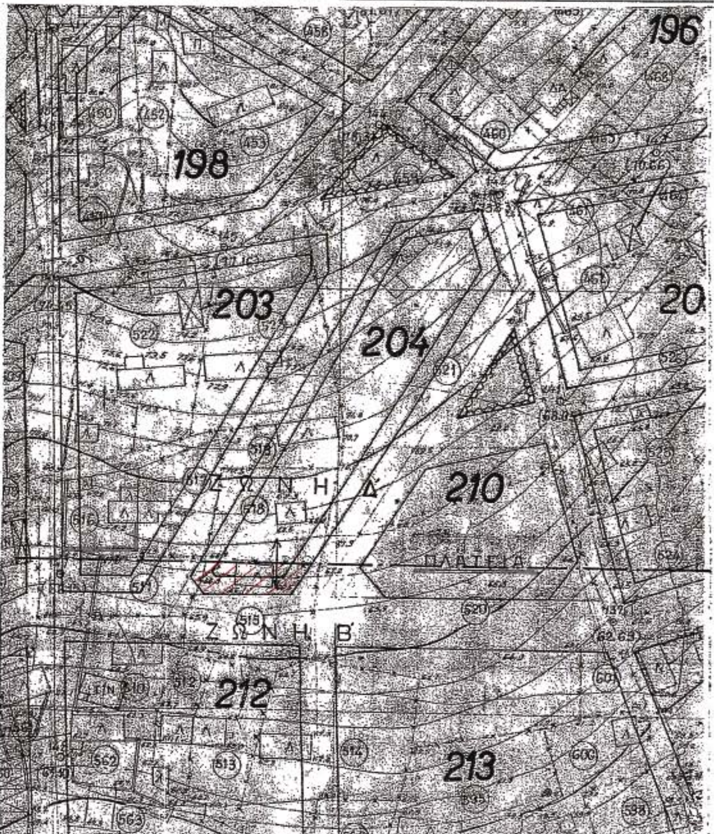

ΟΡΟΙ ΔΟΜΗΣΗΣ - ΕΓΚΡΙΣΗ ΡΥΜΟΤ. ΣΧΕΔΙΟΥ
ΤΡΟΠΟΠ. ΑΝΑΘΕΩΡΗΣΗΣ ΕΠΕΚΤΑΣΗΣ (Τ.Υ. 4117/73 - ΦΕΚ 1174/73)

ΖΩΝΗ Β'		Παρέκκλιση
ΕΛΑΧΙΣΤΟ ΠΡΟΣΩΠΟ	10	8
ΕΛΑΧΙΣΤΟ ΕΜΒΑΔΟ	200	120
ΣΥΝΤ. ΔΟΜΗΣΗΣ	2.10 (ΕΝΜΕΣΟΣ)	
ΠΟΣΟΣΤΟ ΚΑΛΥΨΗΣ	70%	

ΤΟΠΟΓΡΑΦΙΚΟ ΔΙΑΓΡΑΜΜΑ ΟΙΚΟΠΕΔΟΥ ΙΔΙΟΚΤΗΣΙΑΣ ΕΥΑΓΓΕΛΙΑΣ ΣΥΖ. ΣΤ. ΖΩΧΑΚΗ ΣΤΗΝ ΟΔΟ ΝΙΚ. ΠΛΑΣΤΗΡΑ ΣΤΟ Ο.Τ. 204 ΣΤΗ ΣΤΥΛΙΔΑ.


ΚΛ. 1:200

ΥΠΟΜΝΗΜΑ

ΕΜΒ. ΟΙΚΟΠ. Α.Β.Γ.Δ.Ε.Ζ.Η.Θ.Ι.Κ.Α. = ½ [4.55x2.25+6.00x0.85+10.50x1.70+11.65x0.65+14.20x1.85+17.60x2.10+25.20x(3.40+4.90) = 157.00 Μ2

ΕΜΒ. ΡΥΜΟΤΟΜΟΥΜΕΝΟΥ ΤΜΗΜΑΤΟΣ. Α.Κ.Ι.Θ.Λ.Μ.Ν.Ξ.Ο.Π.Ρ.Σ.Τ.Α.

= ½ [280x0.40+6.90x1.70+9.05x3.05+12.85x(4.65+0.70)+28.55x(9.10+8.65)+12.90x3.40+9.50x(6.65+3.05)] = 386,00 Μ2

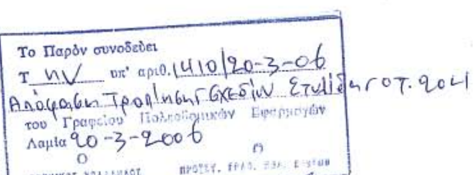

ΔΗΜΟΣ ΣΤΥΛΙΔΑΣ
Συνοδεύει την αριθ. 10/21Β/05 ΑΔΣ
Στυλίδα 2/2/06
Ο Δήμαρχος

ΡΟΔΑΣ ΑΘΑΝΑΣΙΟΣ
ΠΟΛΙΤΙΚΟΣ ΜΗΧΑΝΙΚΟΣ

ΛΑΜΙΑ ΙΟΥΝΙΟΣ 2005
Ο ΜΗΧΑΝΙΚΟΣ

ΑΝΔΡΕΑΣ Θ. ΚΑΡΑΓΕΩΡΓΟΣ
ΔΙΠΛ. ΑΡΧΙΤΕΚΤΩΝ ΜΗΧΑΝΙΚΟΣ
ΠΟΛΥΤΕΧΝΙΚΗΣ ΣΧΟΛΗΣ Α.Π.Θ.
ΑΡ. ΜΗΤΡΩΟΥ ΤΕΕ: 23925
ΠΑΠΑΚΟΥ 5 - ΛΑΜΙΑ - ΤΗΛ. 22310 21135
ΑΦΜ 015814944 ΔΟΥ ΛΑΜΙΑΣ

ΠΙΝΑΚΑΣ ΠΑΡΟΔΙΩΝ ΙΔΙΟΚΤΗΣΙΩΝ	
1.	ΙΩΑΝΝΗΣ ΜΠΑΡΟΥΔΑΣ
2.	ΑΝΑΡΓΥΡΟΣ ΚΑΤΣΙΚΟΓΙΑΝΝΗΣ
3.	ΔΗΜΗΤΡΙΟΣ ΓΙΑΝΝΑΚΟΠΟΥΛΟΣ
4.	ΕΥΑΓΓΕΛΙΑ ΜΠΑΚΟΠΟΥΛΟΥ - ΖΩΧΑΚΗ
5.	ΜΑΡΙΑ ΜΑΤΑΡΑΓΚΑ

ΕΘΝΙΚΟ ΤΥΠΟΓΡΑΦΕΙΟ
Για τεχνικούς λόγους στο σχεδιάγραμμα έγινε σμίκρυνση κατά ποσοστό 56 %

04002710504060008

ΑΠΟ ΤΟ ΕΘΝΙΚΟ ΤΥΠΟΓΡΑΦΕΙΟ
ΚΑΠΟΔΙΣΤΡΙΟΥ 34 * ΑΘΗΝΑ 104 32 * ΤΗΛ. 210 52 79 000 * FAX 210 52 21 004
ΗΛΕΚΤΡΟΝΙΚΗ ΔΙΕΥΘΥΝΣΗ: http://www.et.gr – e-mail: webmaster@et.gr